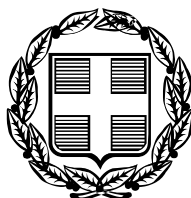


ΕΦΗΜΕΡΙΣ ΤΗΣ ΚΥΒΕΡΝΗΣΕΩΣ

ΤΗΣ ΕΛΛΗΝΙΚΗΣ ΔΗΜΟΚΡΑΤΙΑΣ

ΤΕΥΧΟΣ ΤΕΤΑΡΤΟ **Αρ. Φύλλου 467**

29 Μαΐου 2006

ΠΕΡΙΕΧΟΜΕΝΑ

ΑΠΟΦΑΣΕΙΣ

ΑΠΟΦΑΣΕΙΣ

Αριθ. 718 (1)

Κήρυξη έκτασης ως αναδασωτέας συνολικού εμβαδού 2.489,12 τετρ. μέτρων, στη θέση «Καμάρι» περιφέρειας Δ.Δ. Μεγάλου Βάλτου του Δήμου Σικυωνίων Νομού Κορινθίας, λόγω εκχέρσωσης.

Η ΓΕΝΙΚΗ ΓΡΑΜΜΑΤΕΑΣ ΠΕΡΙΦΕΡΕΙΑΣ ΠΕΛΟΠΟΝΝΗΣΟΥ

Έχοντας υπόψη:

1. Τις διατάξεις:

α) Του ν. 2503/1997 «Διοίκηση, οργάνωση, στελέχωση της Περιφέρειας, ρύθμιση θεμάτων για την Τοπική Αυτοδιοίκηση και άλλες διατάξεις».

β) Του ν. 3200/1955 «Περί διοικητικής αποκέντρωσης» όπως τροποποιήθηκε και συμπληρώθηκε με το ν.δ. 532/1970 και μεταγενέστερες διατάξεις.

γ) Της παρ. 1 του άρθρου 24 και της παρ. 3 του άρθρου 117 του Συντάγματος της χώρας μας.

δ) Του ν. 998/1979 «Περί προστασίας των δασών και των δασικών εν γένει εκτάσεων της χώρας» και συγκεκριμένα των άρθρων 38 και 41, σε συνδυασμό με το άρθρο 3 παρ. 1 και το άρθρο 4 παρ. 1β του ιδίου νόμου, όπως τροποποιήθηκε από το ν. 3208/2003 «Περί προστασίας των δασικών οικοσυστημάτων, κατάρτισης δασολογίου, ρύθμισης εμπραγμάτων δικαιωμάτων επί δασών και δασικών εν γένει εκτάσεων και άλλες διατάξεις».

2. Τις διαταγές του Υπουργείου Γεωργίας υπ' αριθμ.:

α) 160417/1180/8.7.1980,

β) 182447/3049/24.8.1980.

3. Την υπ' αριθμ. 838/2002 απόφαση του Ε΄ Τμήματος του Συμβουλίου της Επικρατείας που μας κοινοποιήθηκε με το υπ' αριθμ. 105204/2793/31.7.2002 έγγραφο του Υπουργείου Γεωργίας.

4. Την υπ' αριθμ. 1146/14.3.2006 πρόταση του Δασαρχείου Κορίνθου και τα στοιχεία που συνοδεύουν αυτή, η οποία έγινε σύμφωνα με την από 7.3.2006 Έκθεση Αυτοψίας - Βεβαίωση Παράβασης του Δασολόγου του Δασαρχείου Κορίνθου Παν. Καλλίρη, όπου προκύπτει ότι η έκταση που αναφέρεται στο θέμα, με συνολικό εμβαδόν 2.489,12 τετρ. μέτρα, αποτελούμενη από δύο τμήματα, το Α με στοιχεία Α, Η, Θ, Ι, Κ, Δ, Ε, Ζ, Α εμβαδού 1.506,03 τετρ. μέτρων και το Β με στοιχεία Η, Β, Γ, Δ, Κ, Ι, Θ, Η εμβαδού 983,09 τετρ. μέτρων, εκχερσώθηκε παράνομα και χωρίς την άδεια της Δασικής Αρχής, το 1ο εξάμηνο του έτους 1998, ενώ υπήρχε δάσος με ανώροφο αποτελούμενο από άτομα Χαλεπίου Πεύκης με ποσοστό συγκόμωσης μεγαλύτερο από 80% και με υπόροφο από αείφυλλα πλατύφυλλα (κουμαριά, σχίνο, πουρνάρι) με ποσοστό συγκόμωσης 80% και συνεπώς επιβάλλεται η κήρυξη της ως αναδασωτέας, αποφασίζουμε:

Κηρύσσουμε ως αναδασωτέα την Δημόσια δασική έκταση κατά την έννοια του ν. 998/1979 (άρθρο 3 παρ. 1 και άρθρο 4 παρ. 1β) όπως αυτός τροποποιήθηκε με το ν. 3208/2003, η οποία βρίσκεται στη θέση «Καμάρι» περιφέρειας Δ.Δ. Μεγάλου Βάλτου του Δήμου Σικυωνίων Νομού Κορινθίας, με συνολικό εμβαδόν 2.489,12 τετρ. μέτρα, όπως αυτή απεικονίζεται στο από 7.3.2006 συνημμένο Τοπογραφικό Διάγραμμα κλίμακας 1:1.000, με στοιχεία Α, Β, Γ, Δ, Ε, Ζ, Α αποτελούμενη από δύο τμήματα, το Α με στοιχεία Α, Η, Θ, Ι, Κ, Δ, Ε, Ζ, Α εμβαδού 1.506,03 τετρ. μέτρων και το Β με στοιχεία Η, Β, Γ, Δ, Κ, Ι, Θ, Η εμβαδού 983,09 τετρ. μέτρων το οποίο συντάχθηκε από τον Δασολόγο του Δασαρχείου Κορίνθου Παν. Καλλίρη και θεωρήθηκε από τον Δασάρχη, με σκοπό την επανεγκατάσταση με φυσική ή τεχνητή αναγέννηση της δασικής βλάστησης που καταστράφηκε από την εκχέρσωση και συνορεύει ως εξής:

ΒΟΡΕΙΑ: Με αγροτικό δρόμο και πέραν αυτού με αναδασωτέα έκταση.

ΝΟΤΙΑ: Με αγρό.

ΑΝΑΤΟΛΙΚΑ: Με παράνομο αγροτικό δρόμο σε αναδασωτέα έκταση και πέραν αυτού με αναδασωτέα έκταση.

ΔΥΤΙΚΑ: Με αγρό.

Η απόφαση αυτή να δημοσιευθεί στην Εφημερίδα της Κυβερνήσεως.

Τρίπολη, 9 Μαΐου 2006

Η Γενική Γραμματέας Περιφέρειας
ΑΓΓΕΛΑ ΑΒΟΥΡΗ

ΕΘΝΙΚΟ ΤΥΠΟΓΡΑΦΕΙΟ
Για τεχνικούς λόγους στο σχεδιάγραμμα έγινε σμίκρυνση κατά ποσοστό 78%

Ανηκει στο υπ αριθμ 1146/14-3-06 Εγγρ ΔΑΣΑΡΧΕΙΟΥ ΚΟΡΙΝΘΟΥ

Δ/ΝΣΗ ΔΑΣΩΝ
ΔΑΣΑΡΧΕΙΟ ΚΟΡΙΝΘΟΥ

ΤΟΠΟΓΡΑΦΙΚΟ ΔΙΑΓΡΑΜΜΑ

στο οποιο φαινεται το δημοσιο κατα τεκμηριο δασος στήν θεση "Καμάρι" ΔΔ Μ. Βάλτου Δημου Σικυωνιων που εκχερσωθηκε απο τον **Γεώργιο Βασιλείου του Αθανασίου** κατοικο Μ Βάλτου και φυτευθηκε με Βερυκοκιες με σκοπο τήν παρανομη αλλαγη μορφής και χαρκτηρα

Σχετικη η 505/1-2-2000 αναφορά του δασοφυλακα Σπυρου Αλεξόπουλου και η 505/00/11-12-2001 Δ/γή του Δασ. Κορινθου

Συνολικο Εμβαδόν επιδικης εκτασης
Α,Β,Γ,Δ,Ε,Ζ,Α = 2489,12 τ.μ.

Κλιμακα σχεδίου 1:1000

ΥΠΟΜΝΗΜΑ

Επιδικη εκταση

Ανήκει στην αριθμ 718/ 9-5-06 της Δ/νσης Δασών Ν. Κορινθίας.

τμημα **A**
Α,Η,Θ,Ι,Κ,Δ,Ε,Ζ,Α
1945 εγκατ αγρός
1960 δασος 70%
1987 δασος 80%
1996 δασ. εκτ 80%
Σημ εκχερσωμενη (Βερυκοκιες)

τμημα **B**
Η,Β,Γ,Δ,Κ,Ι,Θ,Η
1945 δασ εκτ 50%
1960 δασος 70%
1987 δασος 80%
1996 δασ. εκτ 80%
Σημ εκχερσωμενη (Βερυκοκιες)

ΣΥΝΤΕΤΑΓΜΕΝΕΣ ΕΠΙΔΙΚΗΣ ΕΚΤΑΣΗΣ Α,Β,Γ,Δ,Ε,Ζ,Α σε ΕΓΣΑ 87

ΑΧ=382450.4143	Υ=4206374.3292
ΒΧ=382500.1834	Υ=4206308.5521
ΓΧ=382511.1114	Υ=4206323.1730
ΔΧ=382511.9747	Υ=4206339.7152
ΕΧ=382524.0440	Υ=4206360.7013
ΖΧ=382452.1337	Υ=4206384.4156

Εγκρίθηκε	Θεωρήθηκε		Συντάχθηκε
Κόρινθος /05/06	Κορινθος /0 /06	Κορινθος /03/2006	Κόρινθος 07-03-2006
Η ΤΕΠΕ	Ο Δ/ντης Δασων	Ο Δασαρχης	ο Συντάκτης
Αγγέλα Αβούρη	Ελευθ. Μελέτης Δασολόγος με Α βαθ	Ελευθ. Μελέτης Δασολόγος με Α βαθ	Παν. Καλλίρης Δασολόγος με Α βαθ

Αριθ. 620 (2)

Κήρυξη έκτασης ως αναδασωτέας εμβαδού 1.355,86 τετρ. μέτρων, στη θέση «Καπανδρί» περιφέρειας Δ.Δ. Μεγάλου Βάλτου του Δήμου Σικυωνίων Νομού Κορινθίας, λόγω εκχέρσωσης.

Η ΓΕΝΙΚΗ ΓΡΑΜΜΑΤΕΑΣ ΠΕΡΙΦΕΡΕΙΑΣ ΠΕΛΟΠΟΝΝΗΣΟΥ

Έχοντας υπόψη:

1. Τις διατάξεις:

α) Του ν. 2503/1997 «Διοίκηση, οργάνωση, στελέχωση της Περιφέρειας, ρύθμιση θεμάτων για την Τοπική Αυτοδιοίκηση και άλλες διατάξεις».

β) Του ν. 3200/1955 «Περί διοικητικής αποκέντρωσης» όπως τροποποιήθηκε και συμπληρώθηκε με το ν.δ. 532/1970 και μεταγενέστερες διατάξεις.

γ) Της παρ. 1 του άρθρου 24 και της παρ. 3 του άρθρου 117 του Συντάγματος της χώρας μας.

δ) Του ν. 998/1979 «Περί προστασίας των δασών και των δασικών εν γένει εκτάσεων της χώρας» και συγκεκριμένα των άρθρων 38 και 41, σε συνδυασμό με το άρθρο 3 παρ. 1 και το άρθρο 4 παρ. 1β του ιδίου Νόμου, όπως τροποποιήθηκε από το ν. 3208/2003 «Περί προστασίας των δασικών οικοσυστημάτων, κατάρτισης δασολογίου, ρύθμισης εμπραγμάτων δικαιωμάτων επί δασών και δασικών εν γένει εκτάσεων και άλλες διατάξεις».

2. Τις διαταγές του Υπουργείου Γεωργίας υπ' αριθμ.:

α) 160417/1180/8.7.1980,

β) 182447/3049/24.8.1980.

3. Την υπ' αριθμ. 838/2002 απόφαση του Ε΄ Τμήματος του Συμβουλίου της Επικρατείας που μας κοινοποιήθηκε με το υπ' αριθμ. 105204/2793/31.7.2002 έγγραφο του Υπουργείου Γεωργίας.

4. Την υπ' αριθμ. 1022/7.3.2006 πρόταση του Δασαρχείου Κορίνθου και τα στοιχεία που συνοδεύουν αυτή, η οποία έγινε σύμφωνα με την από 27.2.2006 Έκθεση Αυτοψίας - Βεβαίωση Παράβασης του Δασολόγου του Δασαρχείου Κορίνθου Παν. Καλλίρη, όπου προκύπτει ότι η έκταση που αναφέρεται στο θέμα, εμβαδού 1.355,86 τετρ. μέτρων, εκχερσώθηκε παράνομα και χωρίς την άδεια της Δασικής Αρχής, τα έτη 1994 και 1995, ενώ υπήρχε δάσος με ανώροφο αποτελούμενο από άτομα Χαλεπίου Πεύκης με ποσοστό συγκόμωσης μεγαλύτερο από 80% και με υπόροφο από αείφυλλα πλατύφυλλα (κουμαριά, σχίνο, πουρνάρι) με ποσοστό συγκόμωσης μεγαλύτερο από 70% και συνεπώς επιβάλλεται η κήρυξη της ως αναδασωτέας, αποφασίζουμε:

Κηρύσσουμε ως αναδασωτέα την Δημόσια δασική έκταση κατά την έννοια του ν. 998/1979 (άρθρο 3 παρ. 1 και άρθρο 4 παρ. 1β) όπως αυτός τροποποιήθηκε με το ν. 3208/2003, η οποία βρίσκεται στη θέση «Καπανδρί» περιφέρειας Δ.Δ. Μεγάλου Βάλτου του Δήμου Σικυωνίων Νομού Κορινθίας, όπως αυτή απεικονίζεται στο από 27.2.2006 συνημμένο Τοπογραφικό Διάγραμμα κλίμακας 1:1.000, με στοιχεία Α, Β, Γ, Δ, Ε, Ζ, Α και εμβαδόν 1.355,86 τετρ. μέτρα, το οποίο συντάχθηκε από τον Δασολόγο του Δασαρχείου Κορίνθου Παν. Καλλίρη και θεωρήθηκε από τον Δασάρχη, με σκοπό την επανεγκατάσταση με φυσική ή τεχνητή αναγέννηση της δασικής βλάστησης που καταστράφηκε από την εκχέρσωση και συνορεύει ως εξής:

ΒΟΡΕΙΑ: Με αγροτικό δρόμο και πέραν αυτού με αγρό.

ΝΟΤΙΑ: Με αγροτικό δρόμο και πέραν αυτού με ελαιώνα.

ΑΝΑΤΟΛΙΚΑ: Με εκχερσωμένο δάσος.

ΔΥΤΙΚΑ: Με αγροτικό δρόμο και πέραν αυτού με αναδασωτέα έκταση.

Η απόφαση αυτή να δημοσιευθεί στην Εφημερίδα της Κυβερνήσεως.

Τρίπολη, 9 Μαΐου 2006

Η Γενική Γραμματέας Περιφέρειας
ΑΓΓΕΛΑ ΑΒΟΥΡΗ

ΕΘΝΙΚΟ ΤΥΠΟΓΡΑΦΕΙΟ
Για τεχνικούς λόγους στο σχεδιάγραμμα
έγινε σμίκρυνση κατά ποσοστό 78 %

Δ/ΝΣΗ ΔΑΣΩΝ
ΔΑΣΑΡΧΕΙΟ ΚΟΡΙΝΘΟΥ

ΤΟΠΟΓΡΑΦΙΚΟ ΔΙΑΓΡΑΜΜΑ

στο οποιο φαινεται το δημοσιο κατα τεκμηριο δασος στήν θεση "Καπανδρί" ΔΔ Μ. Βάλτου Δημου Σικυωνιων που εκχερσωθηκε το 1994-1995 απο τον Σπυρο Βασιλειου του Δημητρίου κατοικο Μ Βάλτου και φυτευθηκε με ελειωνα με σκοπο τήν παρανομη αλλαγη μορφής και χαρκτηρα

Σχετικη η 5552/31-10-2001 αναφορά του δασοφυλακα Σπυρου Αλεξόπουλου

Συνολικο Εμβαδόν εκτασης Α,Β,Γ,Δ,Ε,Ζ,Α =1.355,86 τ.μ

Κλιμακα σχεδίου 1:1000

ΥΠΟΜΝΗΜΑ

Εκταση που ερυνηθηκε

Ανήκει στην αριθμ. 620/ 9.5.06 της Δ/νσης Δασών Ν. Κορινθίας.

ΓΥΣ 1:5.000 6344-8
ορθ ΥΓ 384-206

Β

Πρανες ρεμάτος "Σελιανδρου"
1945 δασ. εκτ 50%
1980 δασ. εκτ 80%
1987 δασος 80 %
1996 δασος 80 %
Σημερ αναδασωτέα

Α Β Γ Δ Ε Ζ
20,88 16,34 41,93 35,99 20,17 23,8

1945 δασ. εκτ 50%
1960 δασ. εκτ 80%
1987 δασος 80 %
1996 εκχερσωμ + ελιες

1945 δασ. εκτ 50%
1960 δασ. εκτ 80%
1987 δασος 80 %
1996 δασος 80 %
Σημ εκχερσωμένη

αγρος

ΣΥΝΤΕΤΑΓΜΕΝΕΣ ΕΠΙΔΙΚΗΣ ΕΚΤΑΣΗΣ ΣΕ ΕΓΣΑ 87

ΑΧ=385860.1892	Υ=4208138.8531
ΒΧ=385876.9559	Υ=4208151.3046
ΓΧ=385887.1225	Υ=4208164.0997
ΔΧ=385926.9275	Υ=4208150.9332
ΕΧ=385901.9253	Υ=4208125.0450
ΖΧ=385882.6755	Υ=4208131.0683

Εγκρίθηκε	Θεωρήθηκε		Συντάχθηκε
Τρίπολη 1/03/06	Κόρινθος 7/03/06	Κόρινθος 24/02/2006	Κόρινθος 27-02-2006
Η ΓΓΠΠ	Ο Δ/ντης Δασών	Ο Δασάρχης	ο Συντάκτης
Αγγέλα Αβούρη	Ελευθ. Μελέτης Δασολόγος με Α βαθ	Ελευθ. Μελέτης Δασολόγος με Α βαθ	Παν. Καλλίρης Δασολόγος με Α βαθ

ΤΟΠΟΓΡΑΦΙΚΟ

ανήκει στο αριθμ. 1022/7-3-2006 έγγραφο του Δασαρχείου Κορίνθου

Αριθ. 147 (3)

Τροποποίηση ρυμοτομικού σχεδίου πόλεως Κιλκίς στα οικοδομικά τετράγωνα Γ278 και Γ279 Δήμου Κιλκίς Ν. Κιλκίς.

Ο ΝΟΜΑΡΧΗΣ ΚΙΛΚΙΣ

Έχοντας υπόψη:

1) Τις διατάξεις του από 17.7.1923 ν.δ. «περί σχεδίων πόλεων και κωμών του Κράτους», όπως τροποποιήθηκε και συμπληρώθηκε μεταγενέστερα.

2) Τις διατάξεις του ν. 3200/1955 «περί διοικητικής αποκεντρώσεως», όπως τροποποιήθηκαν και συμπληρώθηκαν.

3) Τις διατάξεις του α.ν. 314/1968, όπως τροποποιήθηκαν και συμπληρώθηκαν με το ν.δ. 1018/1971.

4) Τις διατάξεις του ν. 3044/2002 (ΦΕΚ 197 Α΄/2002) και ειδικά το άρθρο 10 αυτού.

5) Τις διατάξεις του άρθρου 3 του ν. 2218/1994 και του άρθρου 5 του ν. 2240/1994.

6) Την υπ' αριθμ. 326/1995 διαπιστωτική πράξη του Νομάρχη Κιλκίς.

7) Το διάγραμμα και την τεχνική έκθεση που συνέταξε ο Παναγιώτης Κεμεντσετσίδης Τοπογράφος Μηχ/κός.

8) Την υπ' αριθμ. 502/2005 απόφαση του Δημοτικού Συμβουλίου Κιλκίς, καθώς και όλα τα απαιτούμενα δικαιολογητικά τοιχοκόλλησης-δημοσιοποιήσεων.

9) Την υπ' αριθμ. 147/23.1.2006 εισήγηση της Δ/νσης Πολεοδομίας και Περ/ντος στο Συμβούλιο ΠΕΧΩΔΕ για το θέμα.

10) Το γεγονός ότι το εν λόγω Συμβούλιο έκανε ομόφωνα δεκτή την ανωτέρω εισήγηση, στην από 27.1.2006 Συνεδρίασή του.

11) Το γεγονός ότι η προτεινόμενη τροποποίηση διατηρεί το εμβαδόν των κοινοχρήστων χώρων (Εμβαδόν καταργούμενου «Κ.Χ.»= 13,72 μ^2. Εμβαδόν δημιουργούμενου «Κ.Χ.»=13,72 μ^2 επίσης).

12) Το γεγονός ότι με την απόφαση αυτή δεν προκαλείται δαπάνη σε βάρος του προϋπολογισμού του Δημοσίου και του οικείου Ο.Τ.Α., αποφασίζουμε:

Εγκρίνουμε την τροποποίηση του ρυμοτομικού σχεδίου πόλης Κιλκίς στα οικοδομικά τετράγωνα Γ278 και Γ279 όπως φαίνεται στο συνημμένο διάγραμμα και συγκεκριμένα την μετατόπιση ρυμοτομικών και οικοδομικών γραμμών, ώστε αυτές να προσαρμοστούν στην υφιστάμενη κατάσταση.

Η απόφαση αυτή να δημοσιευθεί στην Εφημερίδα της Κυβερνήσεως.

Κιλκίς, 18 Απριλίου 2006

Ο Νομάρχης
ΕΥΑΓΓΕΛΟΣ ΜΠΑΛΑΣΚΑΣ

ΕΘΝΙΚΟ ΤΥΠΟΓΡΑΦΕΙΟ
Για τεχνικούς λόγους στο σχεδιάγραμμα έγινε σμίκρυνση κατά ποσοστό 31 %

ΕΡΓΟΔΟΤΗΣ:

ΤΙΤΛΟΣ ΜΕΛΕΤΗΣ:
ΤΡΟΠΟΠΟΙΗΣΗ ΡΥΜΟΤΟΜΙΚΟΥ ΣΧΕΔΙΟΥ
ΣΤΑ Ο.Τ. Γ278 ΚΑΙ Γ279

ΘΕΣΗ:
ΔΗΜΟΣ ΚΙΛΚΙΣ
ΕΠΕΚΤΑΣΗ ΚΙΛΚΙΣ
ΟΤ Γ278

ΜΕΛΕΤΗΤΕΣ:

K4 STATION

ΘΕΜΑ ΣΧΕΔΙΟΥ
ΤΟΠΟΓΡΑΦΙΚΟ ΔΙΑΓΡΑΜΜΑ

ΑΡΙΘΜΟΣ ΣΧΕΔΙΟΥ
Τ-1

ΚΛΙΜΑΚΑ
1:200

ΧΡΟΝΟΣ ΜΕΛΕΤΗΣ
ΝΟΕΜΒΡΙΟΣ 2005

ΘΕΩΡΗΣΗ

ΥΠΟΓΡΑΦΗ

Γ277
Ρ
Ρ
Κ.Χ.
Γ279
Γ278
Γ280
Γ281Ν
ΝΗΠΙΑΓΩΓΕΙΟ
ΟΤ156Β
Ε = 636.13 μ2
Ε = 406.65 μ2
Ε = 608.32 μ2
Ε = 645.00 μ2

Αριθ. 686 (4)

Καθορισμός χρήσης, έκτασης εμβαδού 4800 τ.μ. από το υπ' αριθμ. 1768 αγροτεμάχιο του αγροκτήματος Βεγόρας Δήμου Φιλώτα Νομού Φλώρινας για την ανέγερση κτηνοτροφικών εγκαταστάσεων.

Ο ΝΟΜΑΡΧΗΣ ΦΛΩΡΙΝΑΣ

Έχοντας υπόψη:

1. Τις δ/ξεις του άρθρου 3 του ν. 1512/1985.

2. Το υπ' αριθμ. 10781/29.11.2005 έγγραφο της Περιφέρειας Δυτικής Μακεδονίας, Τμήμα Τοπ. Αυτ/σης και Ν.Π.Δ.Δ. με το οποίο ζητείται ο καθορισμός χρήσης για την ανέγερση σταβλικών εγκαταστάσεων στο αγρόκτημα Βαλτόνερων.

3. Την υπ' αριθμ. 10696/495/6.2.2006 Πράξη Χαρακτηρισμού της Δ/νσης Δασών Ν. Φλώρινας.

4. Το υπ' αριθμ. 6799/23.6.2005 έγγραφο της Δ/νσης Γεωργίας Ν. Φλώρινας.

5. Την υπ' αριθμ. 14/2005 γνωμοδότηση της Α΄ βάθμιας Επιτροπής ελέγχου σταυλισμού ζώων.

6. Το υπ' αριθμ. 1866/9.6.2005 έγγραφο της 11ης Εφορείας Βυζαντινών Αρχαιοτήτων.

7. Το υπ' αριθμ. 3338/7.7.2005 έγγραφο της ΙΖ΄ Εφορείας Προϊστορικών και Κλασσικών Αρχαιοτήτων.

8. Το υπ' αριθμ. 350/29.8.2005 έγγραφο της Δ/νσης Τουρισμού Περιφέρειας Δυτικής Μακεδονίας.

9. Την υπ' αριθμ. 443/14.4.04 Απόφαση Νομάρχη Φλώρινας «Έγκριση Περιβαλλοντικών Όρων ....» του τμήματος Περιβάλλοντος ΝΑ Φλώρινας.

10. Την υπ' αριθμ. 123/2005 απόφαση του Δημοτικού Συμβουλίου Φιλώτα.

11. Την από 16.3.2006 θετική γνωμοδότηση του συμβουλίου Χ.Ο.Π. Ν. Φλώρινας, πρακτικό 2ο, πράξη 4η.

12. Το γεγονός ότι για το υπ' αριθμ. 1768 αγροτεμάχιο του αγροκτήματος Βεγόρας Νομού Φλώρινας δεν υπάρχει καθορισμένη χρήση γης.

13. Την υπ' αριθμ. 1/2.1.2006 απόφαση Νομάρχη Φλώρινας με θέμα «Ορισμός Αντινομάρχη», αποφασίζουμε:

Τον καθορισμό χρήσης έκτασης με στοιχεία ΑΒΓΔΑ συνολικού εμβαδού 4800 τ.μ. από το υπ.' αρ. 1768 τεμάχιο του αγροκτήματος Βεγόρας όπως αυτή φαίνεται στο τοπογραφικό διάγραμμα που συνοδεύει την παρούσα, ως χώρο ανέγερσης κτηνοτροφικών εγκαταστάσεων προκειμένου να μετεγκατασταθούν εκεί μέχρι και ογδόντα (80) ισοδύναμα ζώα.

Ο καθορισμός της χρήσης της έκτασης γίνεται προκειμένου να παραχωρηθεί αυτή κατά τις δ/ξεις του άρθρου 3 του ν. 1512/1985.

Από τις δ/ξεις της απόφασης αυτής δεν προκαλείται δαπάνη σε βάρος κρατικού ή δημοτικού προϋπολογισμού.


Η ισχύς της απόφασης αυτής αρχίζει από την ημέρα δημοσίευσης στην Εφημερίδα της Κυβερνήσεως.

Η απόφαση αυτή να δημοσιευθεί στην Εφημερίδα της Κυβερνήσεως.

Φλώρινα, 10 Μαΐου 2006

Ο Νομάρχης κ.α.α.
Ο Αντινομάρχης
ΜΙΧΑΛΗΣ ΤΣΙΩΚΑΣ

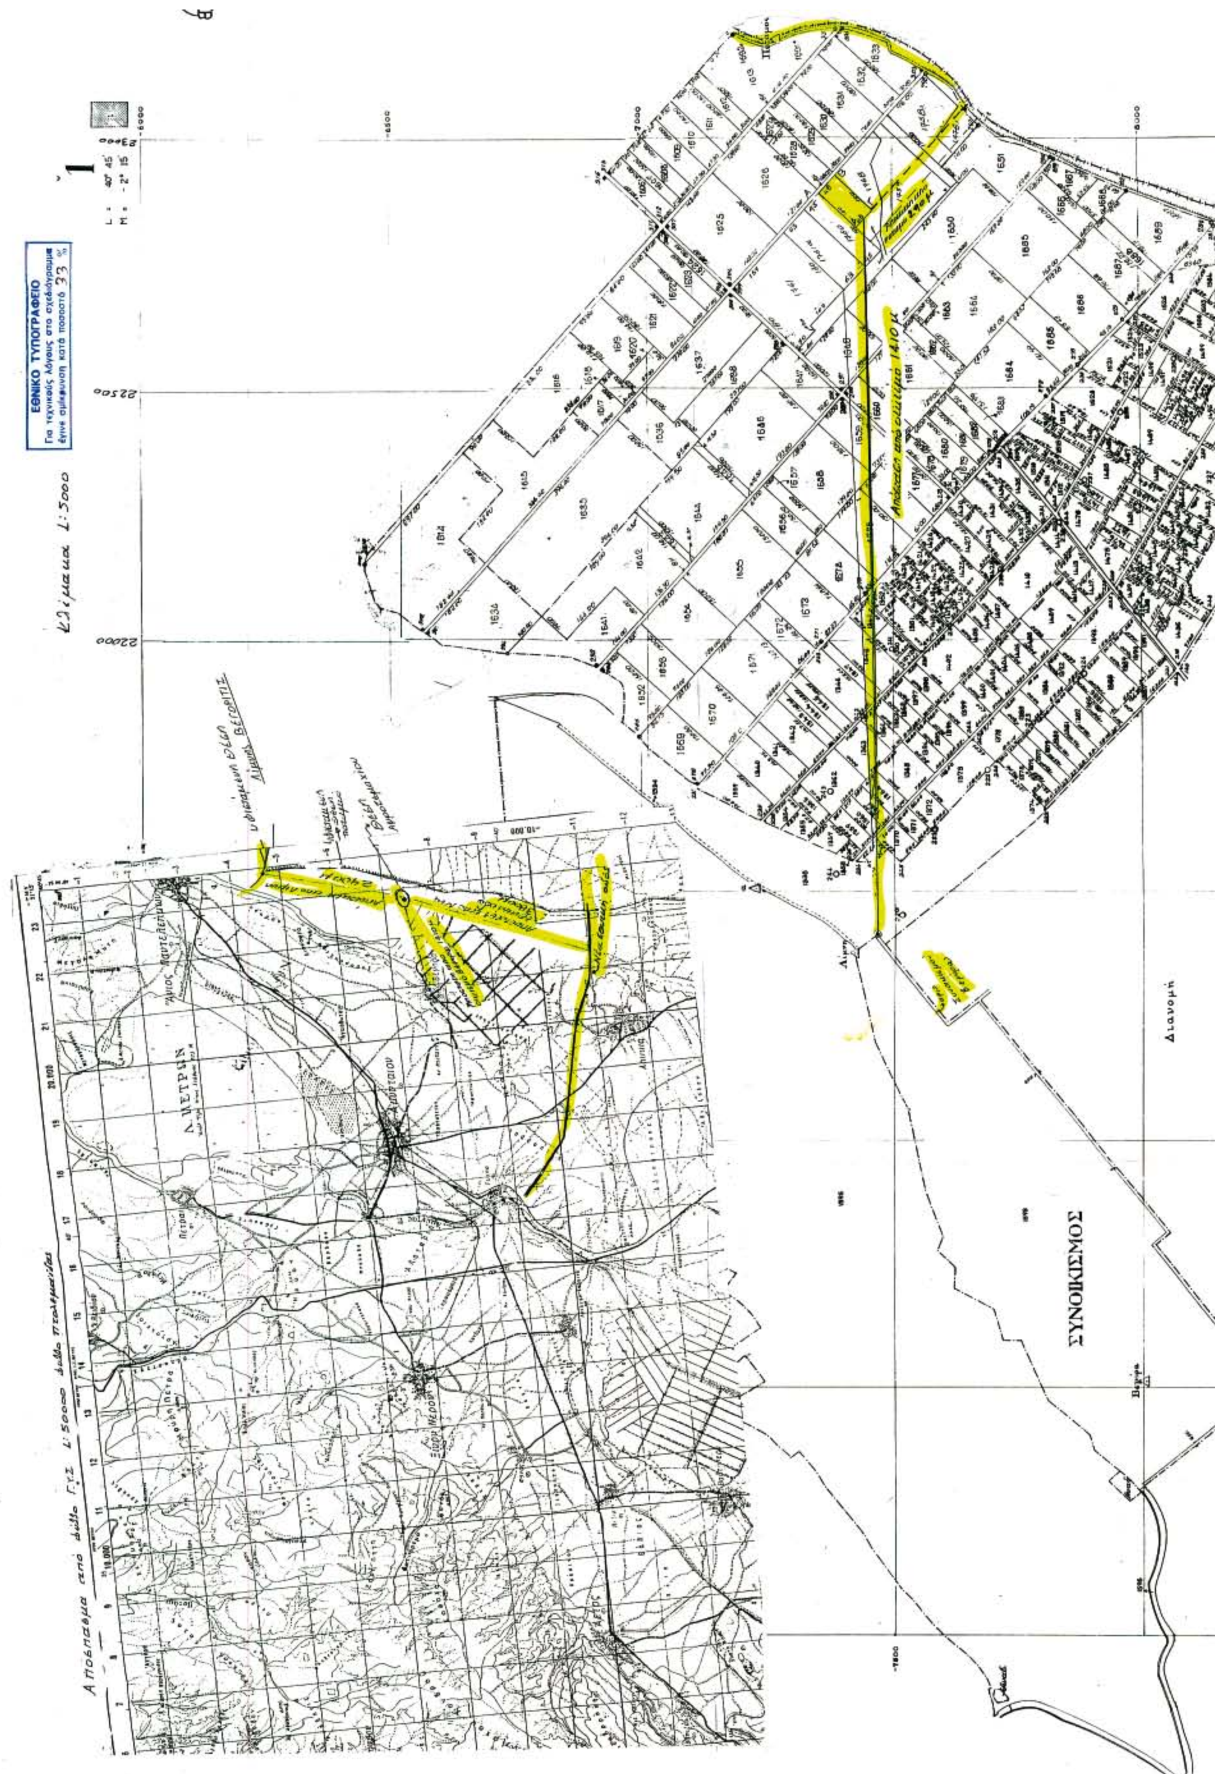


ΕΘΝΙΚΟ ΤΥΠΟΓΡΑΦΕΙΟ
Για τεχνικούς λόγους στο σχεδιάγραμμα έγινε σμίκρυνση κατά ποσοστό 33 %
Κλίμακα 1:5000
Λ. ΠΕΤΡΩΝ
ΣΥΝΟΙΚΙΣΜΟΣ

Τοπογραφικό διάγραμμα αγροτεμαχίου, με στοιχεία (ΑΒΓΔ-Α) Τμήματος του υπ' αριθ. 1768, της Συμπληρωματικής διανομής του 1992. Προοριζόμενο για Πτηνοτροφικές Εγκαταστάσεις, Εμβαδού = 4800 m² στο Δ.Δ. ΒΕΓΟΡΑΣ, του Δήμου ΦΙΛΩΤΑ

Κλίμακα 1:500

Πίνακας Συντεταγμένων

Σημεία	Χ	Ψ
Α	22891.32	-7354.57
Β	22726.69	-7387.04
Γ	22859.09	-7460.73
Δ	22823.72	-7428.28

Η εξάρτηση της αποτύπωσης, έγινε από τα τριγωνομετρικά σημεία:
Ποταμός Χ=22758.89 Ψ=-8693.57
Ντάι Χ=21772.07 Ψ=-10336.76
Κέντρο φύλλου L=40°45' M=-2°15'

Δήλωση

Ο κάτωθι υπογεγραμμένος, δηλώνω ότι, το αγροτεμάχιο, με στοιχεία (ΑΒΓΔ-Α) εμβαδού = 4800 m² Τμήματος του υπ' αριθ. 1768 της συμπληρωματικής διανομής του 1992 μετρήθηκε από εμένα και βρέθηκε να έχει τις σημειωμένες σε αυτό, διαστάσεις, εμβαδό, και θέση. Το αγροτεμάχιο αυτό είναι άρτιο και οικοδομήσιμο σύμφωνα με τις διατάξεις που ισχύουν σήμερα.

Ο μηχανικός

ΔΗΜΗΤ. ΚΕΡΕΚΙΔΗΣ
ΤΕΧΝ. ΠΟΛΙΤ. ΜΗΧΑΝΙΚΟΣ

Εργοδότης: Καραπιπέρης Αντώνιος Κ. ΣΙΑ	
Έργο:	
Θέση: Ακρώτημα Βεγόρας	Ο.Τ.
Μελετητές:	
Θέμα σχεδίου: **ΤΟΠΟΓΡΑΦΙΚΟ ΔΙΑΓΡΑΜΜΑ**	αριθμός σχεδίου **Α - 1**
Κλίμακες: 1: 500 5.000 50.000	
Χρόνος μελέτης:	
υπογραφή	σφραγίδα

Θεωρείται ως συνοδεύον την υπ' αρ. 686/10-5-06 Απόφαση Νομάρχη Φλώρινας
Φλώρινα, 10-5-06

Η Προϊσταμένη Διεύθυνσης Πολεοδομίας-Χωροταξίας

Ευδοκία Τσοπάνου-Κωνσταντίνου
Αρχιτέκτων Μηχανικός με Α' βαθμό

ΕΘΝΙΚΟ ΤΥΠΟΓΡΑΦΕΙΟ

ΕΦΗΜΕΡΙΔΑ ΤΗΣ ΚΥΒΕΡΝΗΣΕΩΣ

ΠΕΡΙΦΕΡΕΙΑΚΑ ΓΡΑΦΕΙΑ ΠΩΛΗΣΗΣ Φ.Ε.Κ.

ΘΕΣΣΑΛΟΝΙΚΗ - Βασ. Όλγας 227	**(2310) 423 956**	**ΛΑΡΙΣΑ** - Διοικητήριο	**(2410) 597449**
ΠΕΙΡΑΙΑΣ - Ευριπίδου 63	**(210) 413 5228**	**ΚΕΡΚΥΡΑ** - Σαμαρά 13	**(26610) 89 122**
ΠΑΤΡΑ - Κορίνθου 327	**(2610) 638 109**		**(26610) 89 105**
	(2610) 638 110	**ΗΡΑΚΛΕΙΟ** - Πεδιάδος 2	**(2810) 300 781**
ΙΩΑΝΝΙΝΑ - Διοικητήριο	**(26510) 87215**	**ΛΕΣΒΟΣ** - Πλ.Κωνσταντινουπόλεως 1	**(22510) 46 654**
ΚΟΜΟΤΗΝΗ - Δημοκρατίας 1	**(25310) 22 858**		**(22510) 47 533**

ΤΙΜΗ ΠΩΛΗΣΗΣ ΦΥΛΛΩΝ ΕΦΗΜΕΡΙΔΟΣ ΤΗΣ ΚΥΒΕΡΝΗΣΕΩΣ

Σε έντυπη μορφή:

- Για τα ΦΕΚ από 1 μέχρι 16 σελίδες σε 1 euro, προσαυξανόμενη κατά 0,20 euro για κάθε επιπλέον οκτασέλιδο ή μέρος αυτού.
- Για τα φωτοαντίγραφα ΦΕΚ σε 0,15 euro ανά σελίδα.

Σε μορφή CD:

Τεύχος	**Περίοδος**	**EURO**	**Τεύχος**	**Περίοδος**	**EURO**
Α΄	Ετήσιο	150	Αναπτυξιακών Πράξεων	Ετήσιο	50
Α	3μηνιαίο	40	Ν.Π.Δ.Δ.	Ετήσιο	50
Α΄	Μηνιαίο	15	Παράρτημα	Ετήσιο	50
Β’	Ετήσιο	300	Εμπορικής και Βιομηχανικής Ιδιοκτησίας	Ετήσιο	100
Β΄	3μηνιαίο	80	Ανωτάτου Ειδικού Δικαστηρίου	Ετήσιο	5
Β΄	Μηνιαίο	30	Διακηρύξεων Δημοσίων Συμβάσεων	Ετήσιο	200
Γ΄	Ετήσιο	50	Διακηρύξεων Δημοσίων Συμβάσεων	Εβδομαδιαίο	5
Δ΄	Ετήσιο	220	Α.Ε. & Ε.Π.Ε	Μηνιαίο	100
Δ΄	3μηνιαίο	60			

- Η τιμή πώλησης μεμονωμένων Φ.Ε.Κ σε μορφή cd-rom από εκείνα που διατίθενται σε ηλεκτρονική μορφή και μέχρι 100 σελίδες σε 5 euro προσαυξανόμενη κατά 1 euro ανά 50 σελίδες.
- Η τιμή πώλησης σε μορφή cd-rom δημοσιευμάτων μιας εταιρείας στο τεύχος Α.Ε. και Ε.Π.Ε. σε 5 euro ανά έτος.

ΠΑΡΑΓΓΕΛΙΑ ΚΑΙ ΑΠΟΣΤΟΛΗ Φ.Ε.Κ. : τηλεφωνικά : 210 - 4071010, fax : 210 - 4071010 internet : http://www.et.gr.

ΕΤΗΣΙΕΣ ΣΥΝΔΡΟΜΕΣ Φ.Ε.Κ.

	Σε έντυπη μορφή	**Από το Internet**
Α΄ (Νόμοι, Π.Δ., Συμβάσεις κτλ.)	225 €	190 €
Β΄ (Υπουργικές αποφάσεις κτλ.)	320 €	225 €
Γ΄ (Διορισμοί, απολύσεις κτλ. Δημ. Υπαλλήλων)	65 €	ΔΩΡΕΑΝ
Δ΄ (Απαλλοτριώσεις, πολεοδομία κτλ.)	320 €	160 €
Αναπτυξιακών Πράξεων και Συμβάσεων (Τ.Α.Π.Σ.)	160 €	95 €
Ν.Π.Δ.Δ. (Διορισμοί κτλ. προσωπικού Ν.Π.Δ.Δ.)	65 €	ΔΩΡΕΑΝ
Παράρτημα (Προκηρύξεις θέσεων ΔΕΠ κτλ.)	33 €	ΔΩΡΕΑΝ
Δελτίο Εμπορικής και Βιομ/κής Ιδιοκτησίας (Δ.Ε.Β.Ι.)	65 €	33 €
Ανωτάτου Ειδικού Δικαστηρίου (Α.Ε.Δ.)	10 €	ΔΩΡΕΑΝ
Ανωνύμων Εταιρειών & Ε.Π.Ε.	2.250 €	645 €
Διακηρύξεων Δημοσίων Συμβάσεων (Δ.Δ.Σ.)	225 €	95 €
Πρώτο (Α΄), Δεύτερο (Β΄) και Τέταρτο (Δ΄)	–	450 €

- Το τεύχος του ΑΣΕΠ (έντυπη μορφή) θα αποστέλλεται σε συνδρομητές με την επιβάρυνση των 70 euro, ποσό το οποίο αφορά ταχυδρομικά έξοδα.
- Για την παροχή δικαιώματος ηλεκτρονικής πρόσβασης σε Φ.Ε.Κ. προηγουμένων ετών και συγκεκριμένα στα τεύχη Α΄, Β΄, Δ΄, Αναπτυξιακών Πράξεων & Συμβάσεων, Δελτίο Εμπορικής και Βιομηχανικής Ιδιοκτησίας Διακηρύξεων, Δημοσίων Συμβάσεων και Α.Ε. & Ε.Π.Ε., η τιμή προσαυξάνεται πέραν του ποσού της ετήσιας συνδρομής έτους 2006, κατά 40 euro ανά έτος παλαιότητας και ανά τεύχος.

* Οι συνδρομές του εσωτερικού προπληρώνονται στις ΔΟΥ (το ποσό συνδρομής καταβάλλεται στον κωδικό αριθμό εσόδων ΚΑΕ 2531 και το ποσό υπέρ ΤΑΠΕΤ (5% του ποσού της συνδρομής) στον κωδικό αριθμό εσόδων ΚΑΕ 3512).Το πρωτότυπο αποδεικτικό είσπραξης (διπλότυπο) θα πρέπει να αποστέλλεται ή να κατατίθεται στην αρμόδια Υπηρεσία του Εθνικού Τυπογραφείου.
* Η πληρωμή του υπέρ ΤΑΠΕΤ ποσοστού που αντιστοιχεί σε συνδρομές, εισπράττεται και από τις ΔΟΥ.
* Οι συνδρομητές του εξωτερικού έχουν τη δυνατότητα λήψης των δημοσιευμάτων μέσω internet, με την καταβολή των αντίστοιχων ποσών συνδρομής και ΤΑΠΕΤ .
* Οι Νομαρχιακές Αυτοδιοικήσεις, οι Δήμοι, οι Κοινότητες ως και οι επιχειρήσεις αυτών πληρώνουν το μισό χρηματικό ποσό της συνδρομής και ολόκληρο το ποσό υπέρ του ΤΑΠΕΤ.
* Η συνδρομή ισχύει για ένα ημερολογιακό έτος. Δεν εγγράφονται συνδρομητές για μικρότερο χρονικό διάστημα.
* Η εγγραφή ή ανανέωση της συνδρομής πραγματοποιείται το αργότερο μέχρι την 31ην Δεκεμβρίου κάθε έτους.
* Αντίγραφα διπλοτύπων, ταχυδρομικές επιταγές και χρηματικά γραμμάτια δεν γίνονται δεκτά.

Πληροφορίες Α.Ε. - Ε.Π.Ε. και λοιπών Φ.Ε.Κ.: 210 527 9000

Φωτοαντίγραφα παλαιών ΦΕΚ - ΒΙΒΛΙΟΘΗΚΗ - ΜΑΡΝΗ 8 - Τηλ. (210)8220885 - 8222924

Δωρεάν διάθεση τεύχους Προκηρύξεων ΑΣΕΠ αποκλειστικά από Μάρνη 8 & Περιφερειακά Γραφεία

Δωρεάν ανάγνωση δημοσιευμάτων τεύχους Α΄ από την ιστοσελίδα του Εθνικού Τυπογραφείου

Οι υπηρεσίες εξυπηρέτησης των πολιτών λειτουργούν καθημερινά από 08.00΄ έως 13.00΄



ΑΠΟ ΤΟ ΕΘΝΙΚΟ ΤΥΠΟΓΡΑΦΕΙΟ
ΚΑΠΟΔΙΣΤΡΙΟΥ 34 * ΑΘΗΝΑ 104 32 * ΤΗΛ. 210 52 79 000 * FAX 210 52 21 004
ΗΛΕΚΤΡΟΝΙΚΗ ΔΙΕΥΘΥΝΣΗ: http://www.et.gr – e-mail: webmaster@et.gr